Legende ontworpen toestand

■	Rijweg: in bituminieuze verharding 3 lagen
■	Rijweg: in bituminieuze verharding 3 lagen
■	Rijweg in cementbetonverharding
■	Fietspad: cementbeton verharding
🟥	Fietspad: cementbeton verharding rode kleur
🟥	Fietspad: slemlaag op bituminieuze verharding rode kleur
■	Opritten in uitgewassen cementbetonverharding
■	overrijdbare & parkeerstroken in cementbetonverharding kleur : antraciet
■	Opritten en parkeerstrook in betonstraatstenen 220x110x80 Moraviëstraat
🟩	steenslag gazon
🟩	Groen in grasdallen
🟩	Groen : beplanting: Pennisetum alopecuroides ‘Hameln’
🟩	Groen: haag: Carpinus betulus
🟩	Groen : inzaaien met extensief gazonmengsel, bloemenmengsel
🟩	Groen: berm
▥	Bestaande beplanting te behouden en/of verplanten
🟦	Gracht
🟦	Gracht in- en uitstroom met blokzoden

━	Kantstrook: type IIA1
━	Watergreppel: type IIE2
━	Boordsteen: formaat 100x35x20
═	Boordsteen: type IB 3cm opstand
━	Boordsteen: type ID2
━	Boordsteen: type ID4
▪ ▪ ▪	Aanduiding fietssuggestiestrook fietsmarkering in thermoplast om de 3m
●	Ontworpen boom (openbaar domein)
×	Te rooien boom
☐	Voorstel parkeerplaatsen op privé
▨	Herstel sleuf : in bituminieuze verharding

0701 — natuurgeb

LIGGINGSPLAN

Schaal : 1/10.000

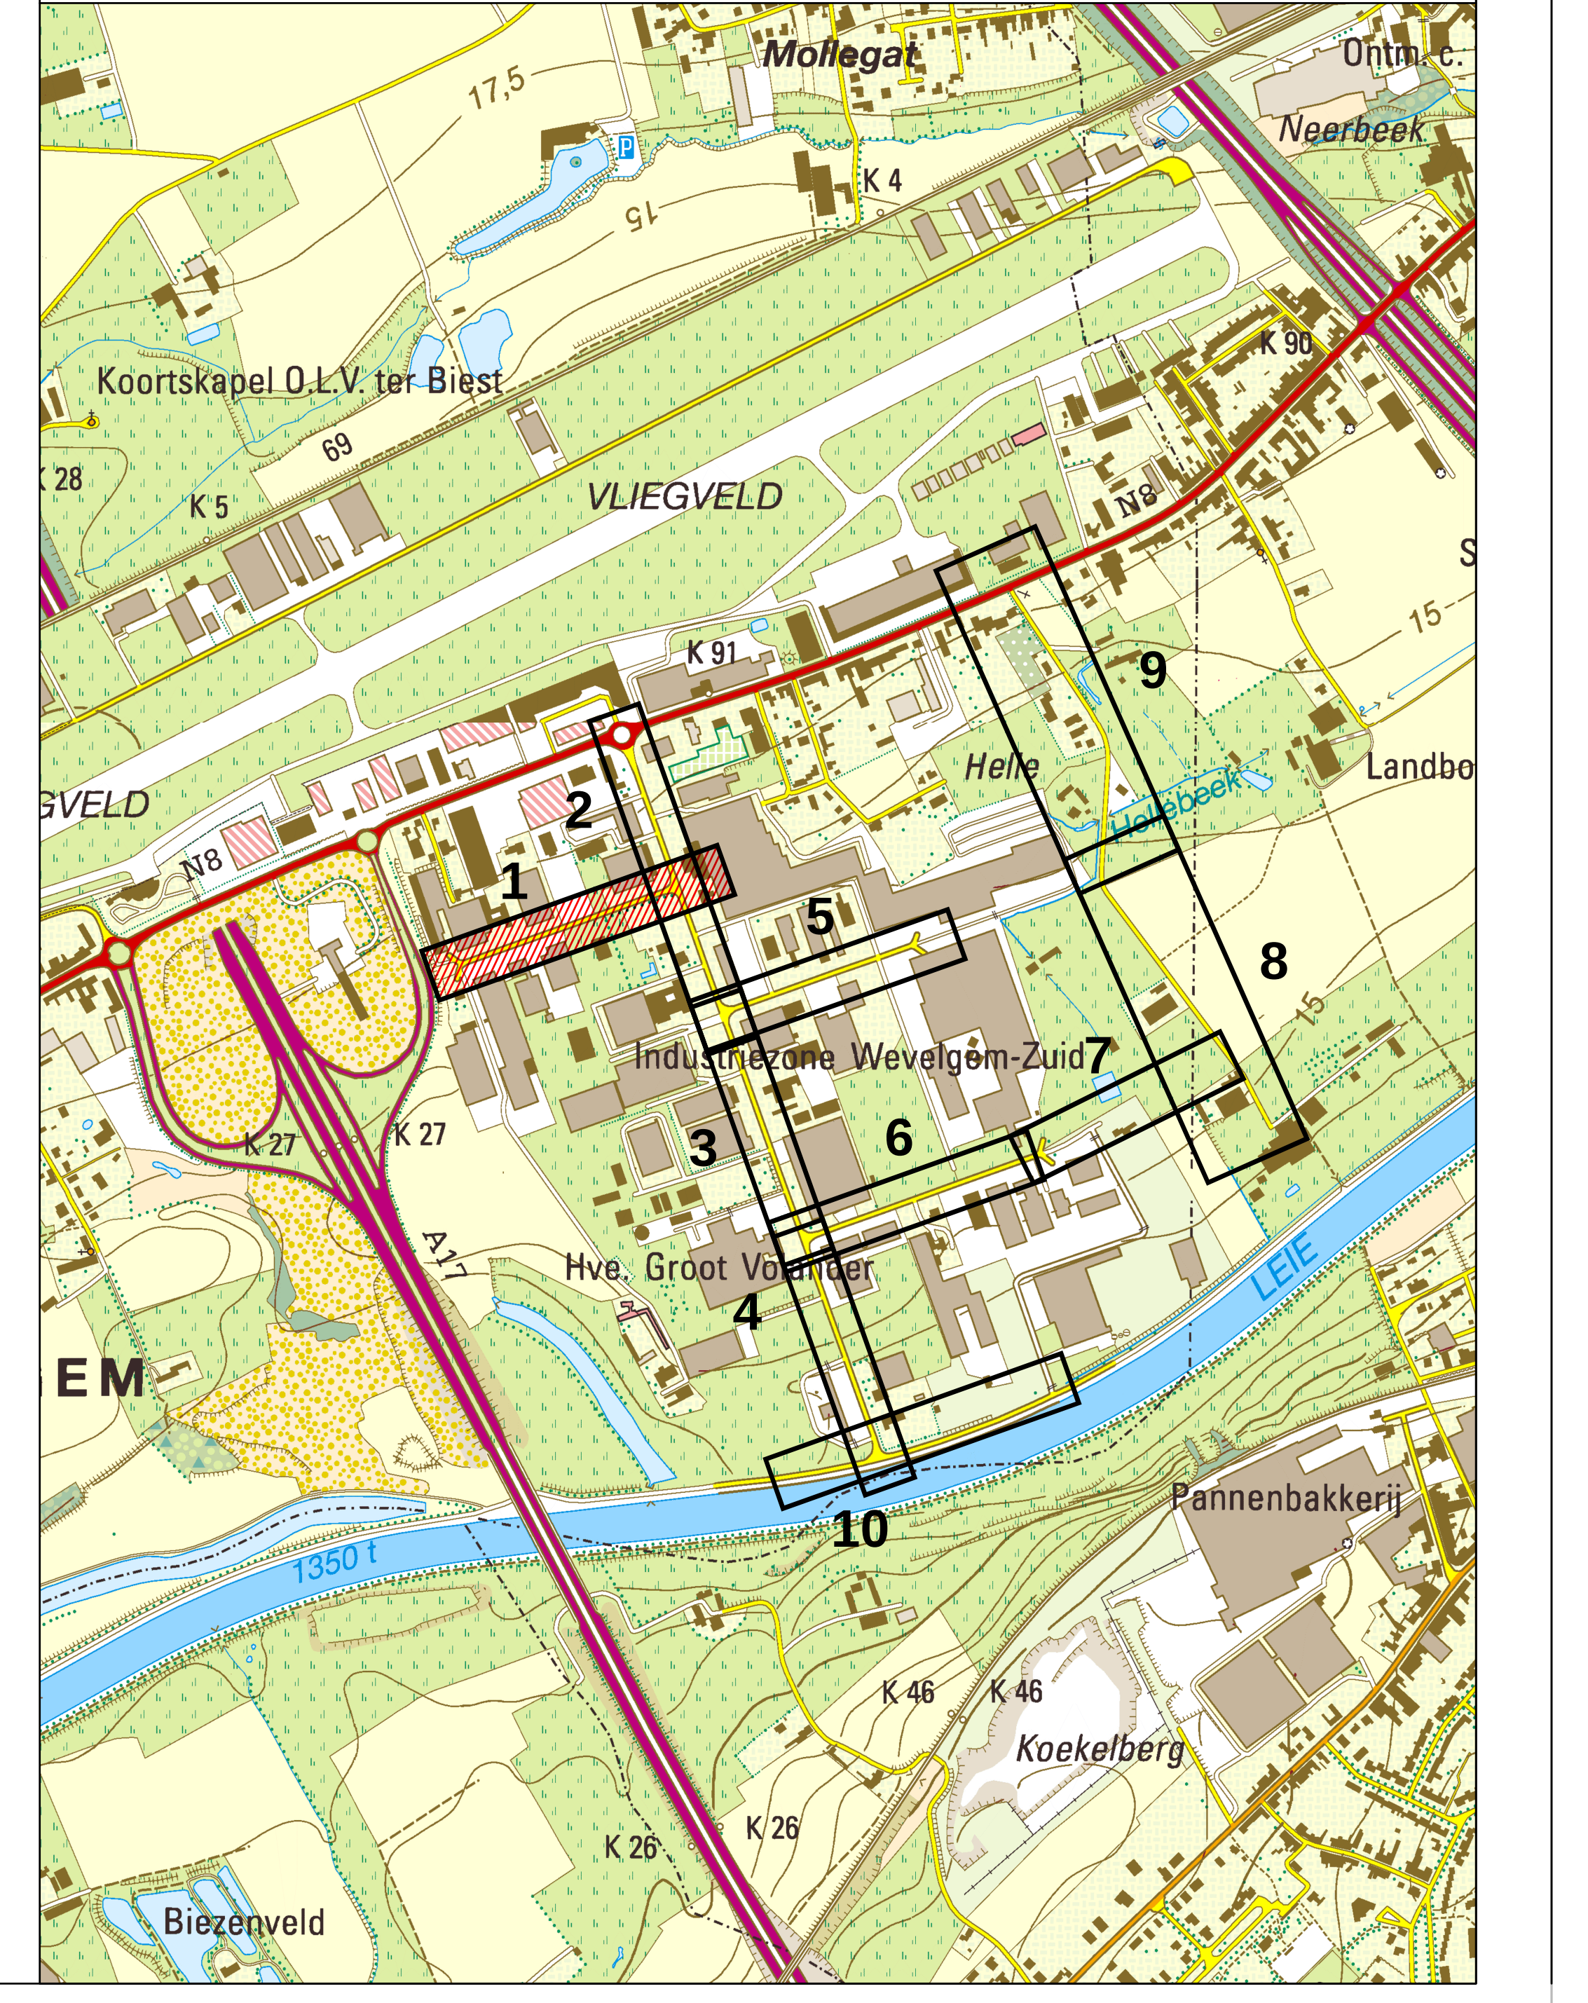

Gemeente Wevelgem

WEVELGEM
SPREEKT JE AAN

Vanackerestraat 16
B-8560 Wevelgem

Gelezen en goedgekeurd door de gemeenteraad
in zitting van:

Burgemeester
dhr. Jan Seynhaeve

Algmeen Directeur
dhr. Kurt Parmentier

AGENTSCHAP INNOVEREN & ONDERNEMEN
Vlaanderen is ondernemen

Provincie West-Vlaanderen
Gemeente Wevelgem

Revitalisering Bedrijventerrein Wevelgem-Zuid

SWECO
vestiging Kortrijk
Engelse Wandeling 70
8510 Kortrijk-Marke
T +32 50 45 79 80
F +32 50 45 79 90
www.swecobelgium.be

Teamleider
ing. Arne Devisch

Projectleider
ing. Davy Baes

	DATUM	HISTORIEK	TEKENAAR		DATUM	HISTORIEK	TEKENAAR
F	**18-02-2022**	**Ontwerp**	**RBS**				
E	**06-09-2021**	**update inritten bedrijven**	**RBS**				
D	**21-01-2016**	**Ontwerp**	**THC**				
C	**09-11-2015**	**Ontwerp**	**THC**				
B	**12-10-2015**	**Ontwerp**	**THC**				
A	**08-05-2015**	**Indiening voorontwerp**	**THC**				

Ontworpen toestand
Grondplan 1
Kouterstraat

FASE	SCHAAL	PLANOPP. (m²)	PROJECTNUMMER	PLANNUMMER	UITGAVE
ONTWERP	1:250	0.69m²	**46160001**	**4.1.1**	**-F-**

Q:\PublicSector\4616-Gemeente Wevelgem\0001-Bedrijventerrein Wev\Wevelgem-Zuid\INFRA\Drawings\20_Design\46160001_WZ_I_WEG_01.dwg - 4.1.1 (20220221.1025)