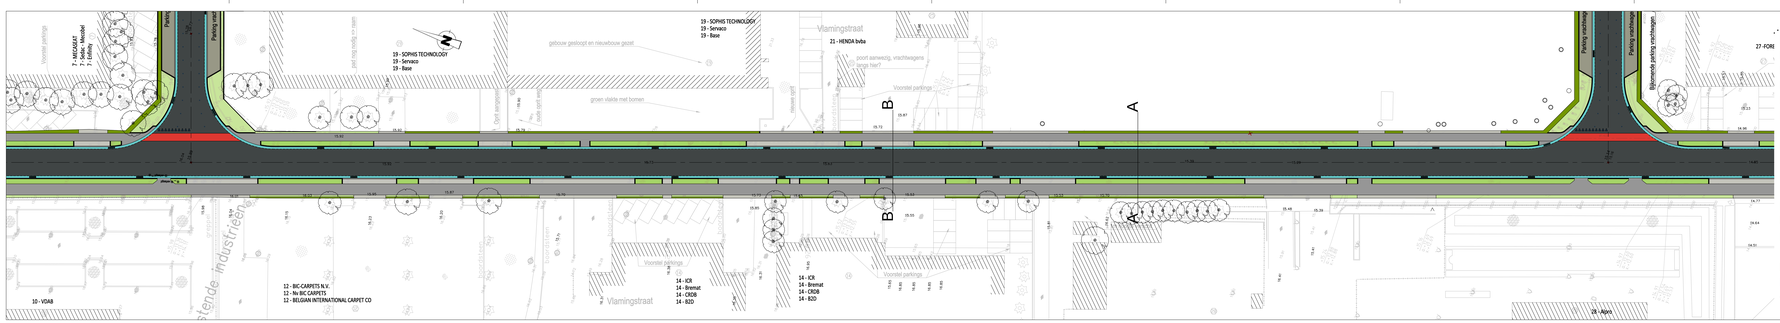

Legende ontworpen toestand

- Rijweg: in bituminieuze verharding 3 lagen
- Rijweg: in bituminieuze verharding 2 lagen
- Rijweg in cementbetonverharding
- Fietspad: cementbeton verharding
- Fietspad: cementbeton verharding rode kleur
- Fietspad: slemlaag op bituminieuze verharding rode kleur
- Opritten in uitgewassen cementbetonverharding
- overrijdbare & parkeerstroken in cementbetonverharding kleur : antraciet
- Opritten en parkeerstrook in betonstraatstenen 220x110x80 klinkerstraat
- steenslag gazon
- Groen in grasdallen
- Groen : beplanting: Pennisetum alopecuroides 'Hameln'
- Groen: haag: Carpinus betulus
- Groen : inzaaien met extensief gazonmengsel, bloemenmengsel
- Groen: berm
- Bestaande beplanting te behouden en/of verplanten
- Gracht
- Gracht in- en uitstroom met blokzoden
- Kantstrook: type IIA1
- Watergreppel: type IIE2
- Boordsteen: formaat 100x35x20
- Boordsteen: type IB 5cm opstand
- Boordsteen: type ID2
- Boordsteen: type ID4
- Aanduiding fietsuuggedeelstrook fietsoversteek in thermoplast van 3m
- Ontworpen boom (openbaar domein)
- Te rooien boom
- Voorziet parkeerplaatsen op privé
- Herstel sleuf : in bituminieuze verharding

0701 – natuurgeb

LIGGINGSPLAN

Schaal : 1/10.000

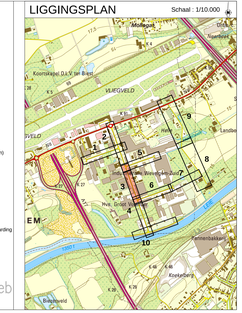

Gemeente Wevelgem

WEVELGEM SPREEK! JE AAN

Verantwoordelijke uitgever
B-9264 Wevelgem

Gebaseerd op grondgebeurtenis door de gemeentelijkeIn dienst van

Burgemeester
dhr. Jan Vercamer

algemeen Directeur
dhr. Kurt Parmentier

AGENTSCHAP INNOVEREN & ONDERNEMEN

Vlaanderen
is ondernemen

Provincie West-Vlaanderen
Gemeente Wevelgem

Revitalisering Bedrijventerrein Wevelgem-Zuid

SWECO

sweco(ing Kortrijk)
Ingelmunstersteenweg 70
8510 Kortrijk-Marke
T +32 56 45 79 80
F +32 56 45 79 81
www.sweco(ingkortrijk)be

Teamleider
Ing. Annie Deretsch

Projectleider
Ing. Gitika Rees

18.02.2022	Ontwerp	RBA		
08.08.2021	update verklaar landpijpen	RBA		
20.05.2019	Ontwerp	TJM		
20.05.2019	Ontwerp	TJM		
20.05.2019	Ontwerp	TJM		
27.10.2015	Ontwerp	TJM		
26.01.2015	Ontwerp na overleg	TJM		
DATUM	OMSCHRIJVING	TEKENAAR	DATUM	HECTORIEN TEKENNAAR

Ontworpen toestand

Grondplan 3
Vlamingstraat

FASE	SCHAAL	FORMAAT	PROJECTNAAM	PLANNUMMER	UITGAVE
ONTWERP	1:250	0.594m²	46160001	4.1.3	-F-