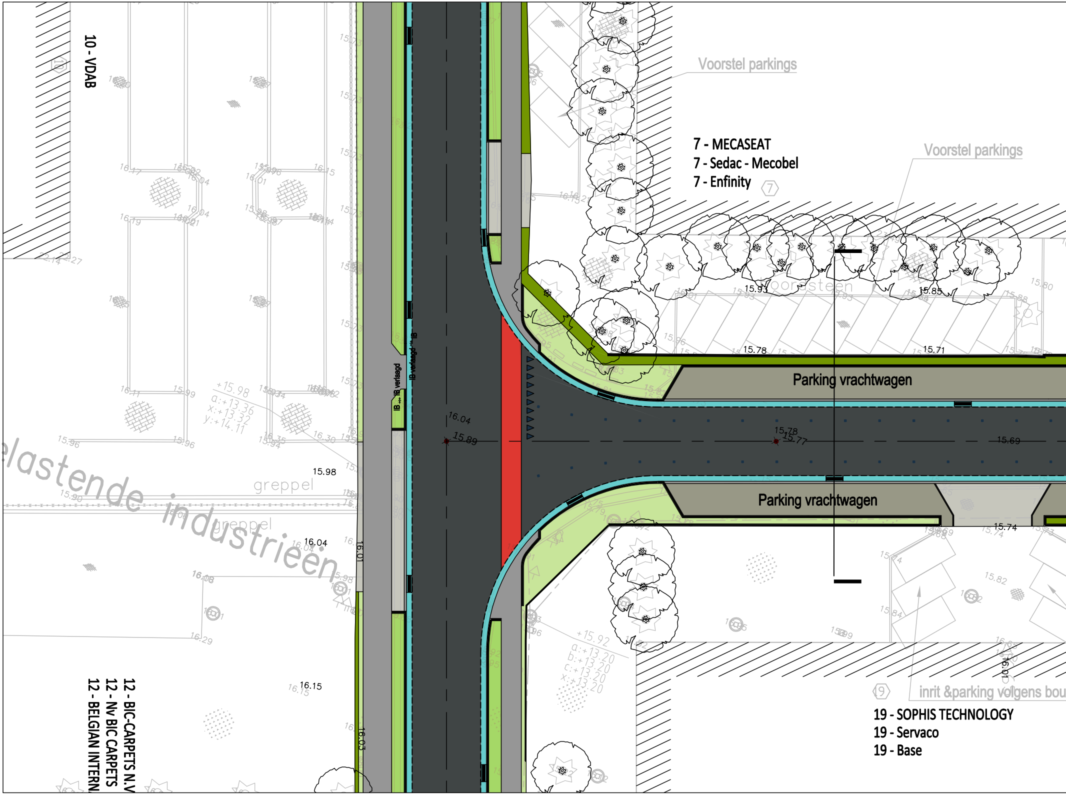
10 - VDAB
Voorstel parkings
7 - MECASEAT
7 - Sedac - Mecobel
7 - Enfinity
7
Voorstel parkings
voorsteen
IB verlaagd
IB verlaagd
Parking vrachtwagen
Parking vrachtwagen
elastende industrieën
greppel
greppel
16.04
15.89
15.78
15.77
15.69
15.98
16.04
16.15
15.93
15.85
15.78
15.71
15.74
+15.98
a:+13.36
x:+13.32
y:+14.11
+15.92
a:+13.20
b:+13.20
c:+13.20
x:+13.20
9
inrit &parking volgens bou
19 - SOPHIS TECHNOLOGY
19 - Servaco
19 - Base
12 - BIC-CARPETS N.V
12 - Nv BIC CARPETS
12 - BELGIAN INTERN

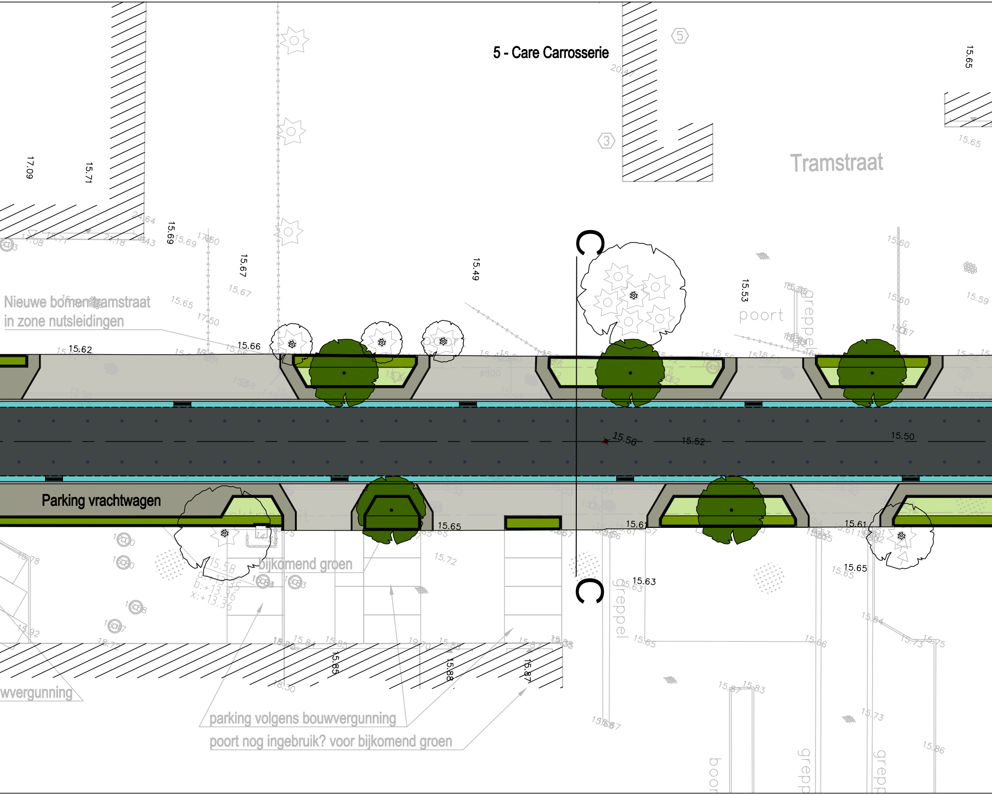
5 - Care Carrosserie
Tramstraat
15.65
17.09
15.71
15.69
15.67
15.49
15.53
poort
greppel
Nieuwe bomen Tramstraat
in zone nutsleidingen
15.62
15.66
C
15.56
15.52
15.50
Parking vrachtwagen
15.65
15.61
15.65
15.63
C
greppel
bijkomend groen
15.85
15.88
15.87
wvergunning
parking volgens bouwvergunning
poort nog ingebruik? voor bijkomend groen
boor
grepp
grepp

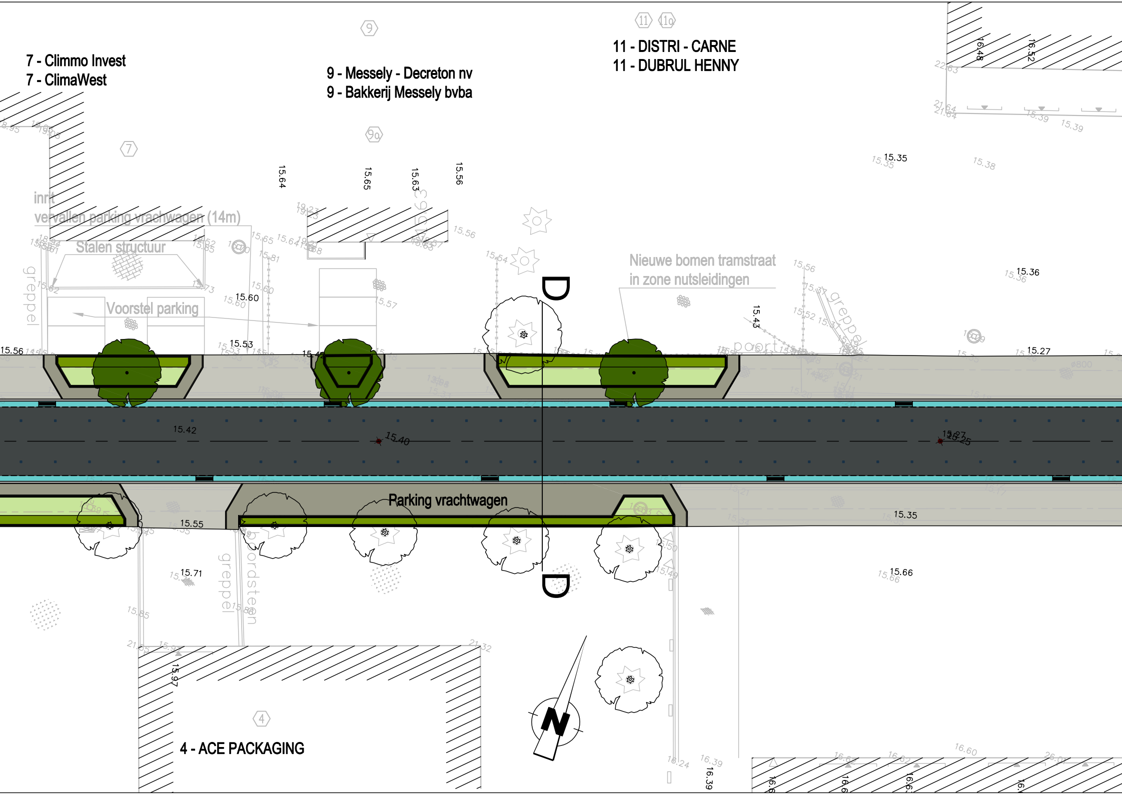
7 - Climmo Invest
7 - ClimaWest
9 - Messely - Decreton nv
9 - Bakkerij Messely bvba
11 - DISTRI - CARNE
11 - DUBRUL HENNY
7
9
9a
11
11a
inrit
vervallen parking vrachtwagen (14m)
Stalen structuur
Voorstel parking
greppel
Nieuwe bomen tramstraat
in zone nutsleidingen
poort
greppel
D
D
Parking vrachtwagen
boordsteen
greppel
4
4 - ACE PACKAGING
N
15.64
15.65
15.63
15.56
15.35
15.38
15.36
15.60
15.53
15.42
15.56
15.27
15.42
15.40
15.27
15.55
15.35
15.71
15.66
15.43
16.48
16.52
16.60
16.39
15.97

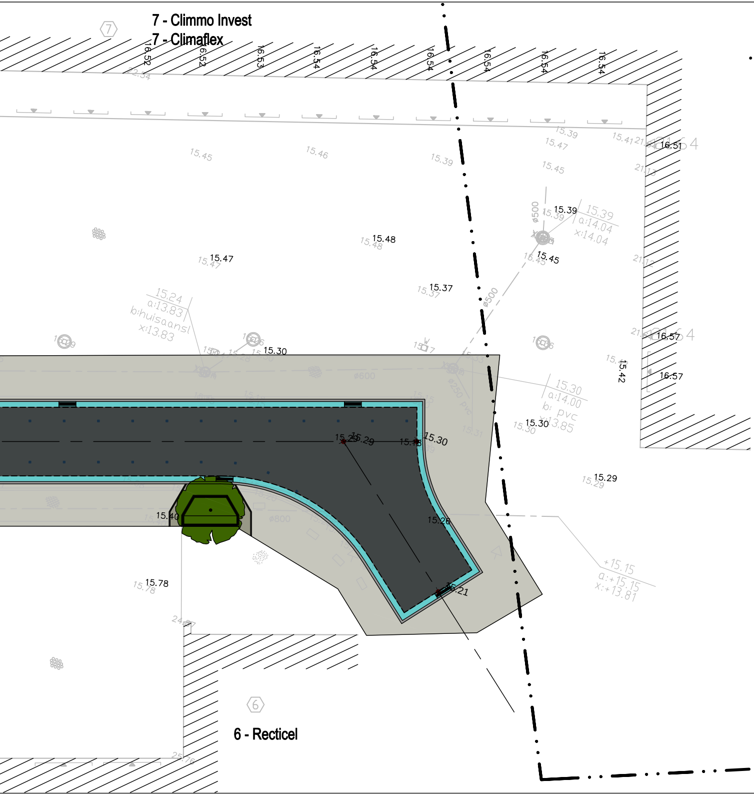
7 - Climmo Invest
7 - Climaflex
6 - Recticel
7
6
16.52
16.52
16.53
16.54
16.54
16.54
16.54
16.54
16.54
16.51
16.57
16.57
15.45
15.46
15.39
15.47
15.45
15.39
15.48
15.47
15.37
15.45
15.42
15.30
15.30
15.29
15.29
15.18
15.30
15.26
15.21
15.40
15.78
15.24
a:13.83
b:huisaansl
x:13.83
15.39
a:14.04
x:14.04
15.30
a:14.00
b: pvc
x:13.85
+15.15
a:+15.15
x:+13.81
ø500
ø500
ø800
ø800
ø250 pvc

Legende ontworpen toestand

⬛ Rijweg: in bitumineuze verharding
3 lagen

⬛ Rijweg: in bitumineuze verharding
3 lagen

⬛ Rijweg in cementbetonverharding

⬛ Fietspad: cementbeton verharding

🟥 Fietspad: cementbeton verharding
rode kleur

🟥 Fietspad: slemlaag op bitumineuze verharding
rode kleur

⬜ Opritten in uitgewassen cementbetonverharding

⬛ overrijdbare & parkeerstroken in cementbetonverharding
kleur : antraciet

⬜ Opritten en parkeerstrook in betonstraatstenen 220x110x
Moraviëstraat

🟩 steenslag gazon

🟩 Groen in grasdallen

🟩 Groen : beplanting: Pennisetum alopecuroides ‘Hameln’

🟩 Groen: haag: Carpinus betulus

🟩 Groen : inzaaien met extensief gazonmengsel, bloemenn

🟩 Groen: berm

▥ Bestaande beplanting te behouden en/of verplanten

🟦 Gracht

🟦 Gracht in- en uitstroom met blokzoden

▬	Kantstrook: type IIA1
▬	Watergreppel: type IIE2
▬	Boordsteen: formaat 100x35x20
═	Boordsteen: type IB 3cm opstand
▬	Boordsteen: type ID2
▬	Boordsteen: type ID4
· · ·	Aanduiding fietssuggestiestrook fietsmarkering in thermoplast om de 3m
●	Ontworpen boom (openbaar domein)
×	Te rooien boom
☐	Voorstel parkeerplaatsen op privé
▨	Herstel sleuf : in bituminieuze verharding

x80

mengsel

0701 – natuurgeb

LIGGINGSPLAN

Schaal : 1/10.000

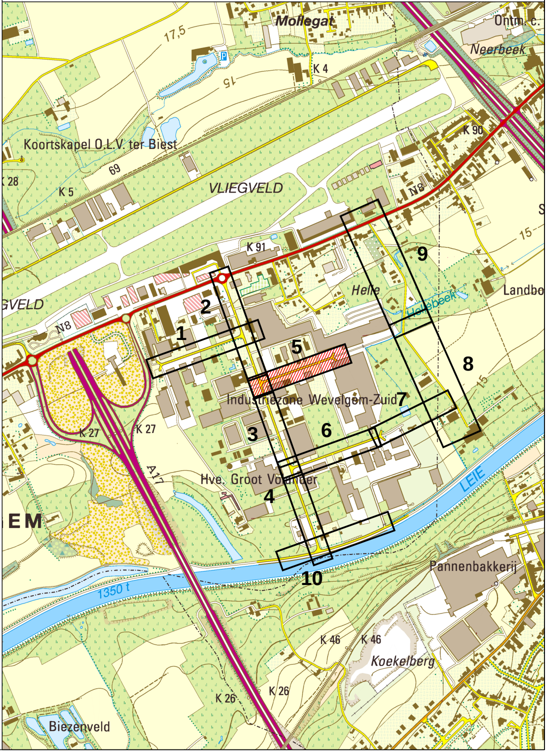
N
Mollegat
Ontm. c.
Neerbeek
17,5
15
P
K 4
Koortskapel O.L.V. ter Biest
69
K 28
K 5
VLIEGVELD
K 90
N8
K 91
S
15
9
Landbo
Helle
Hollebeek
VELD
N8
2
1
5
8
15
Industriezone Wevelgem-Zuid
7
K 27
K 27
3
6
A17
Hve. Groot Vo..der
4
LEIE
EM
10
1350 t
Pannenbakkerij
K 46
K 46
Koekelberg
K 26
K 26
Biezenveld

Gemeente Wevelgem

WEVELGEM
SPREEKT JE AAN

Vanackerestraat 16
B-8560 Wevelgem

Gelezen en goedgekeurd door de gemeenteraad
in zitting van:

Burgemeester
dhr. Jan Seynhaeve

Algmeen Directeur
dhr. Kurt Parmentier

AGENTSCHAP
INNOVEREN &
ONDERNEMEN

Vlaanderen
is ondernemen

Provincie West-Vlaanderen

Gemeente Wevelgem

Revitalisering Bedrijventerrein Wevelgem-Zuid

SWECO

vestiging Kortrijk
Engelse Wandeling 70
8510 Kortrijk-Marke
T +32 50 45 79 80
F +32 50 45 79 90
www.swecobelgium.be

Teamleider
ing. Arne Devisch

Projectleider
ing. Davy Baes

F	18-02-2022	Ontwerp	RBS				
E	06-09-2021	update inritten bedrijven	RBS				
D	21-01-2016	Ontwerp	THC				
C	09-11-2015	Ontwerp	THC				
B	12-10-2015	Ontwerp	THC				
A	08-05-2015	Indiening voorontwerp	THC				
	DATUM	**HISTORIEK**	**TEKENAAR**		**DATUM**	**HISTORIEK**	**TEKENAAR**

Ontworpen toestand

Grondplan 5
Tramstraat

FASE	SCHAAL	PLANOPP. (m²)	PROJECTNUMMER	PLANNUMMER	UITGAVE
ONTWERP	1:250	0.62m²	**46160001**	**4.1.5**	**-F-**

Q:\PublicSector\4616-Gemeente Wevelgem\0001-Bedrijventerrein Wev\Wevelgem-Zuid\INFRA\Drawings\20_Design\46160001_WZ_I_WEG_01.dwg - 4.1.5 (20220217.0949)