BESTAANDE TOESTAND: Schaal 1/200

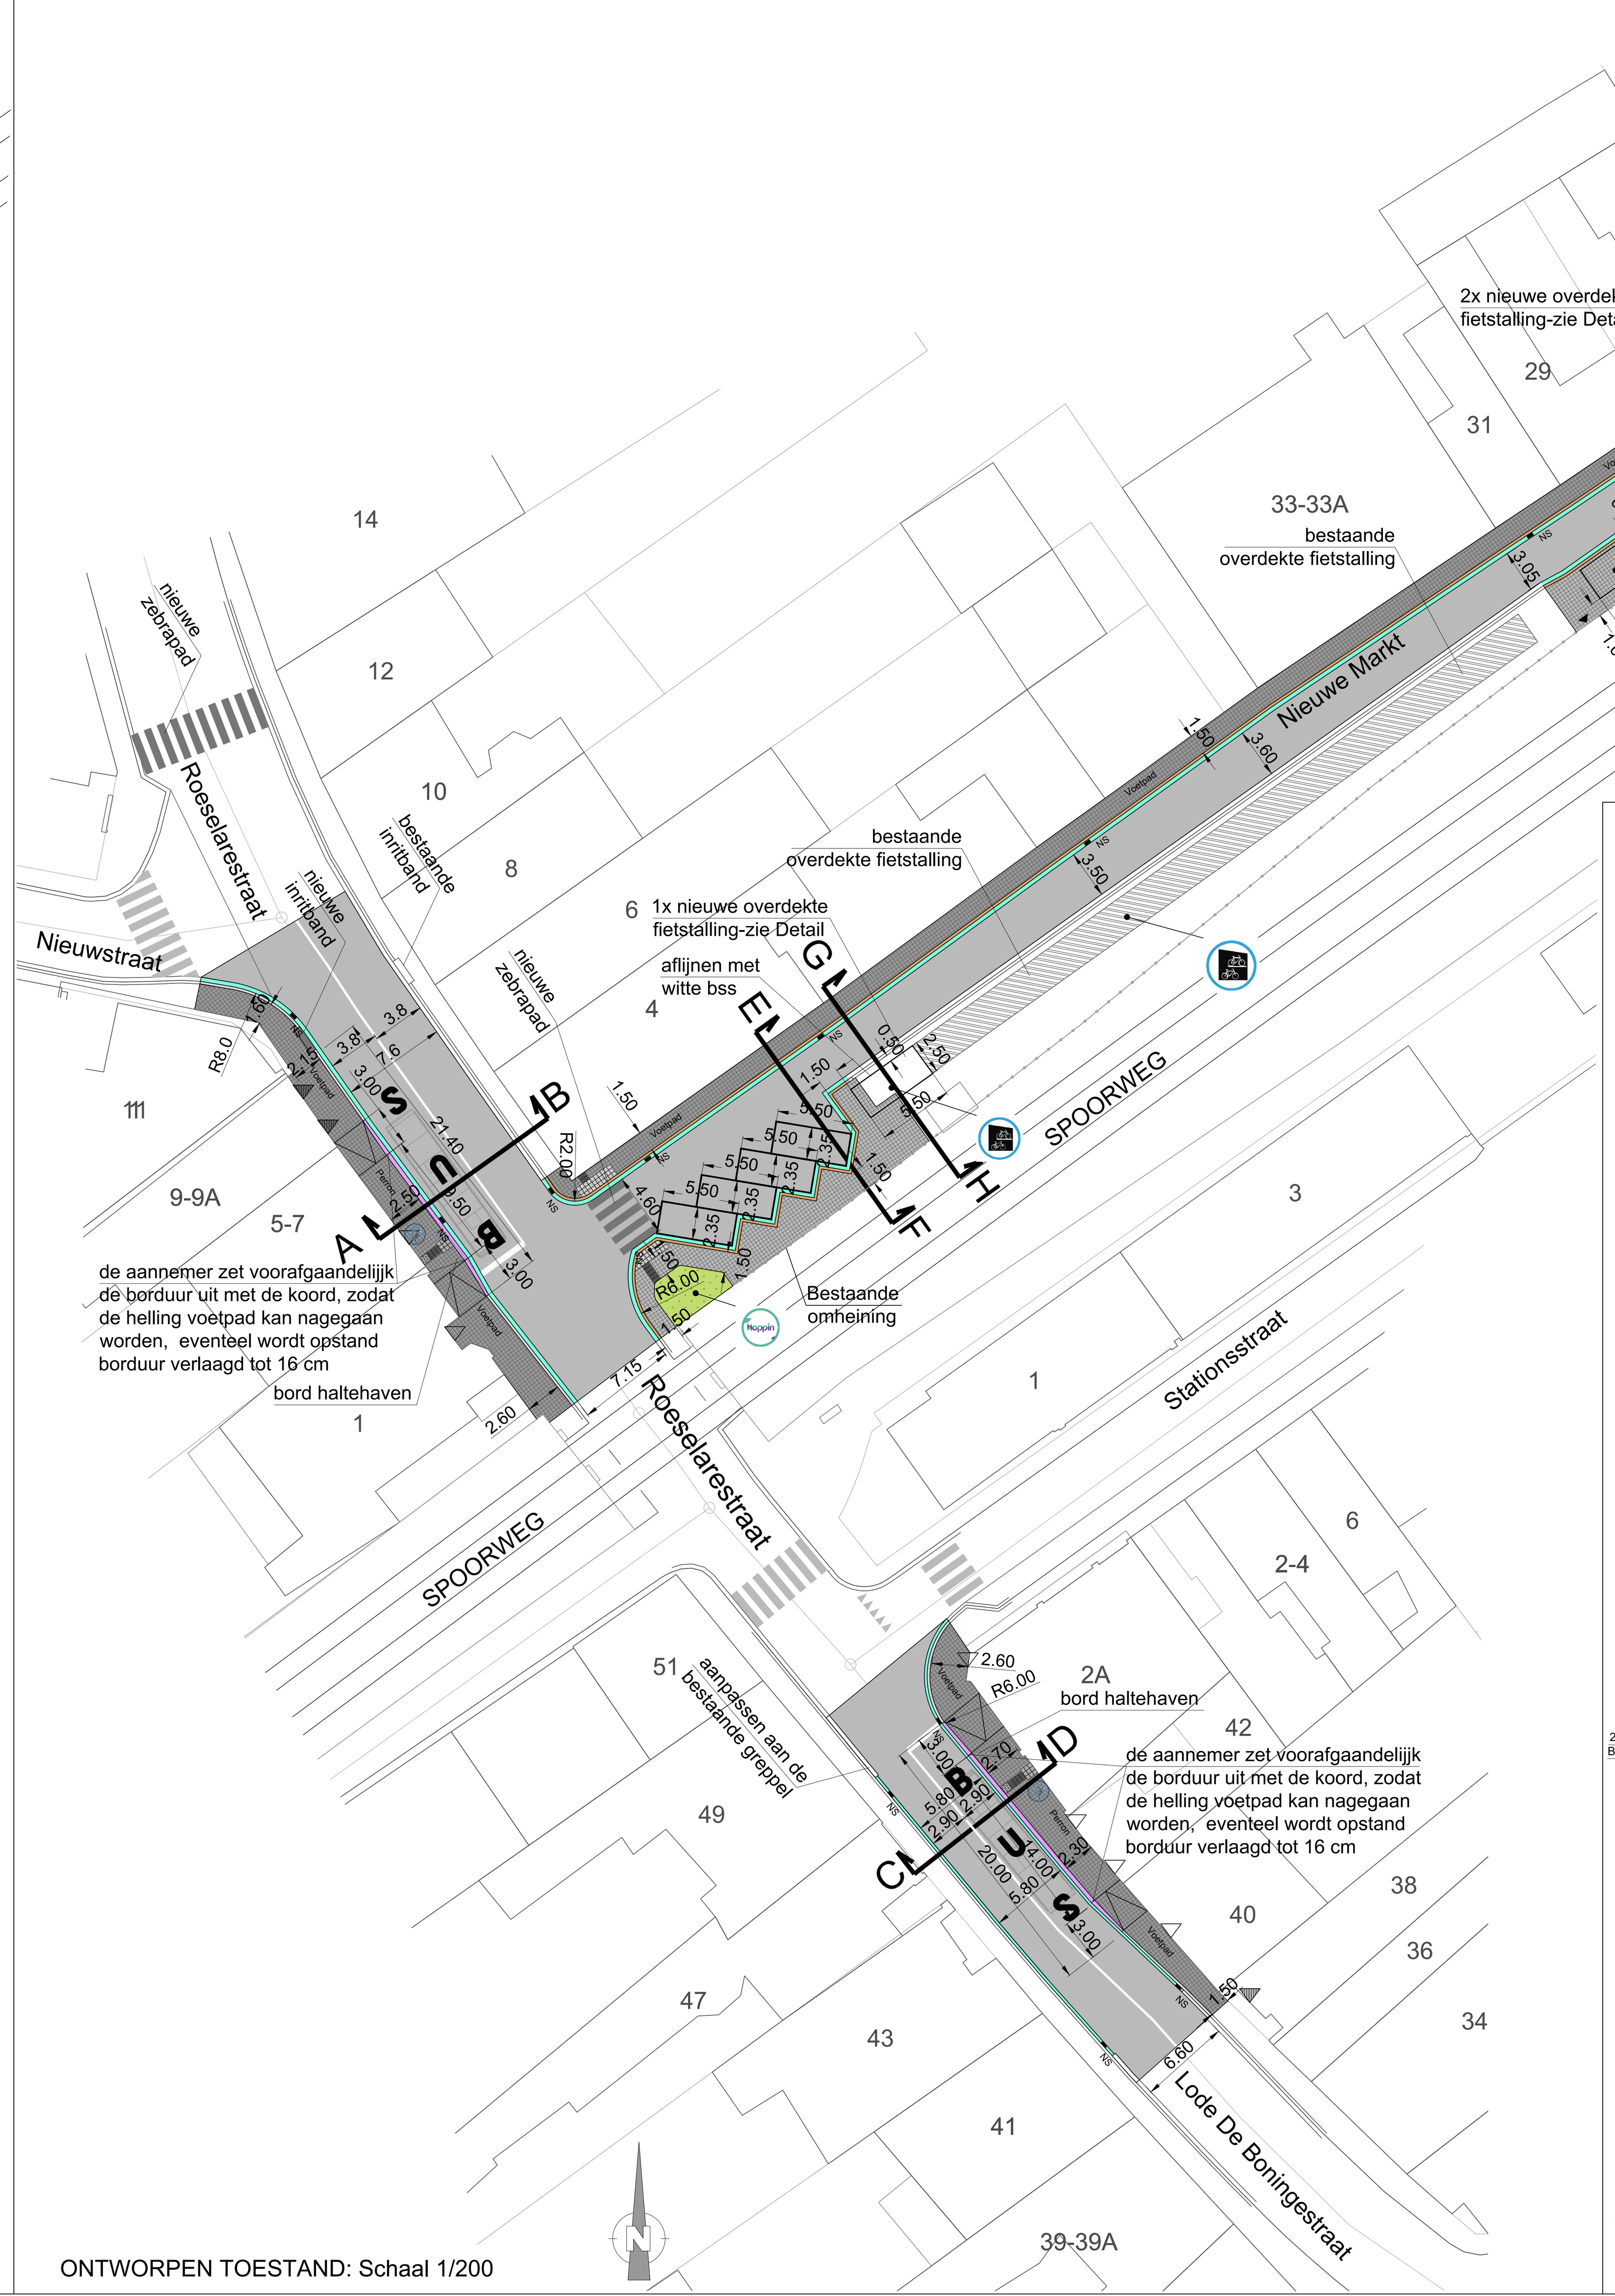

ONTWORPEN TOESTAND: Schaal 1/200

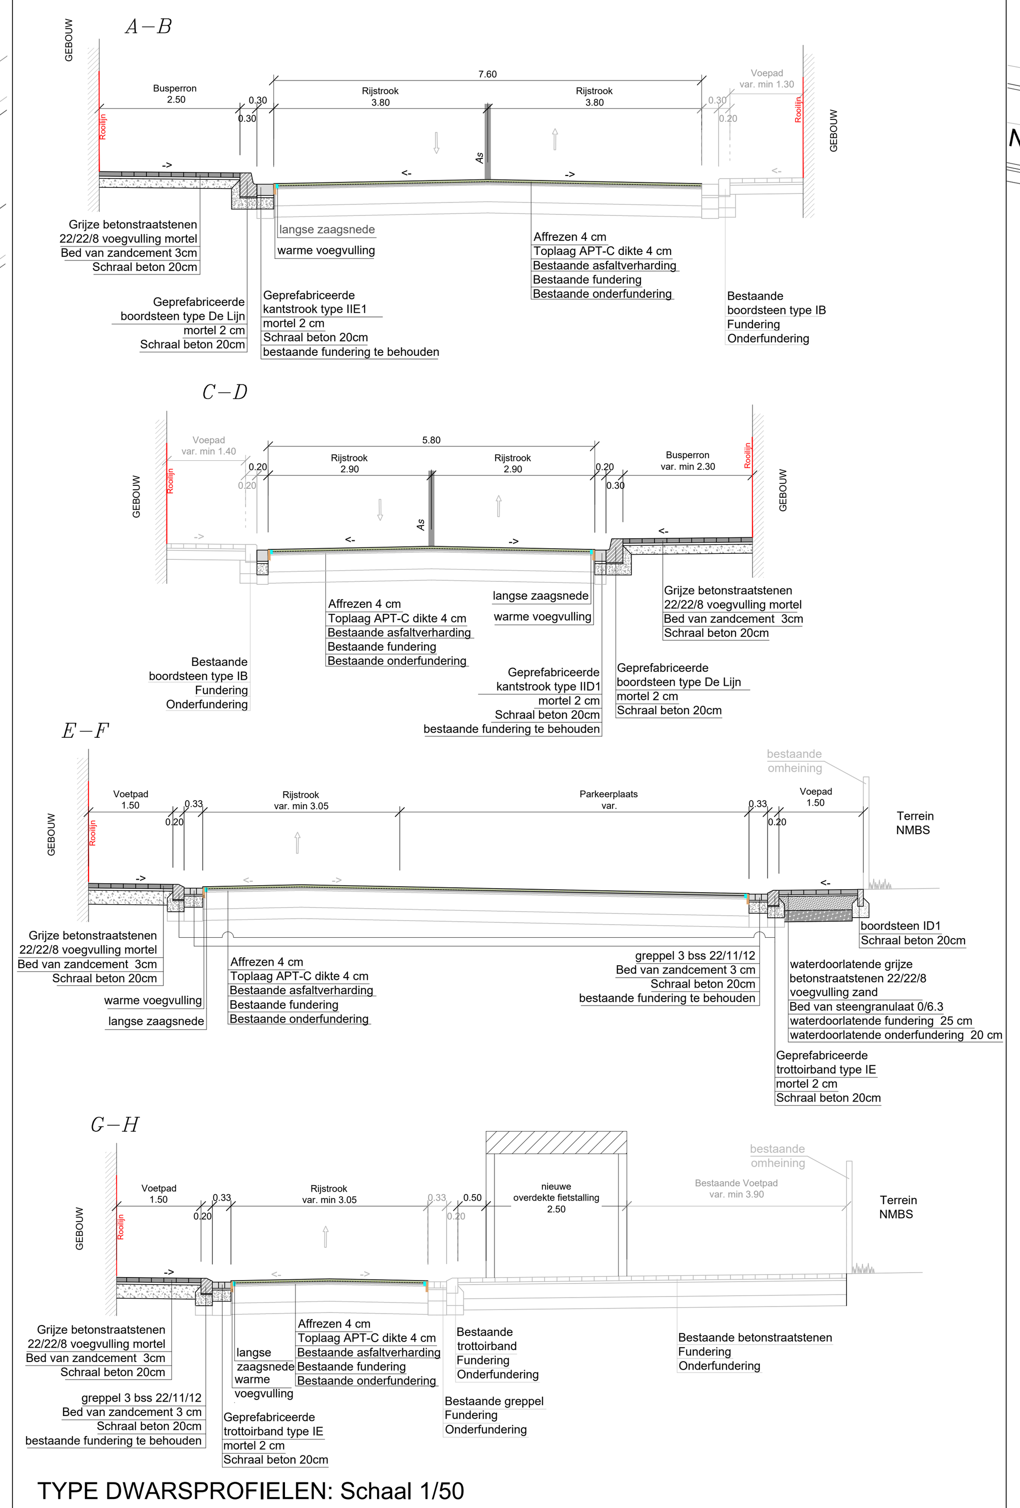

TYPE DWARSPROFIELEN: Schaal 1/50

OVERKAPPINGEN TYPE NMBS
ENKELE OPSTELLING - DETAIL:
Schaal 1/50

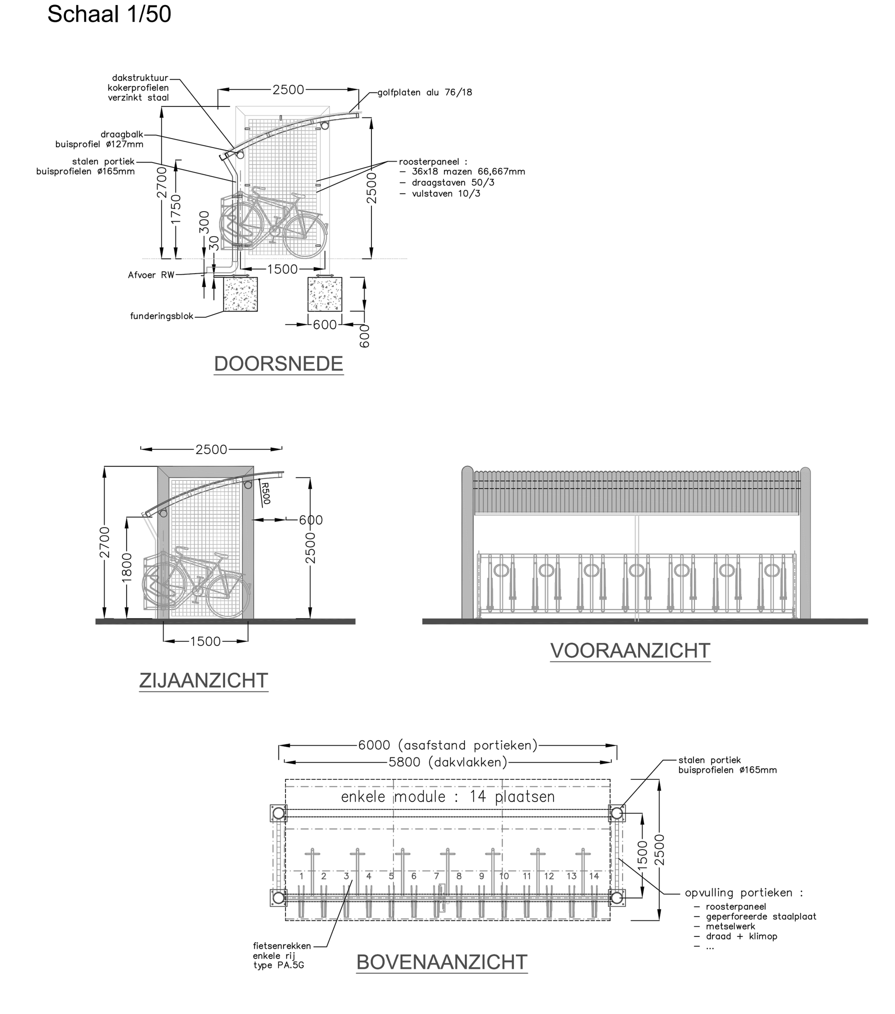

LEGENDE BESTAANDE TOESTAND

Legende Ontworpen toestand

Index	Datum - Date	Wijziging - Modification
A		
B		
C		
D		
E		
F		

GroupD engineering civil-infra-structural

Gentsestraat 79
8530 Harelbeke
BELGIË - BELGIQUE - BELGIUM
T: +32 56 71 20 80
F: +32 56 70 50 31
E: infra@groupd.eu

PROVINCIE-PROVINCE: West-Vlaanderen

Wevelgem

Wevelgem Station

GEZIEN EN GOEDGEKEURD DOOR DE GEMEENTERAAD VAN:

IN ZITTING VAN:

BIJ BEVEL:

DE SECRETARIS: DE BURGEMEESTER:

GEZIEN EN GOEDGEKEURD DOOR DE LEIDENDE INGENIEUR:

N. DUYNSLAEGER

INHOUD PLAN - CONTENU DU PLAN - CONTENT OF PLAN:

BESTAANDE TOESTAND
ONTWORPEN TOESTAND
TYPE DWARSPROFIELEN

Landmeter - Géomètre - Land Surveyor: J.L. Raquet

Opgemaakt door: Dessinée par: Set-up by: G. Demulder

Goedgekeurd - Approuvé Approved: N. Duynslaeger

Schaal - Échelle - Scale: 1/200, 1/50

Datum-Date: 19/02/2024

projectn°	discipline	fase-phase	plann° n° de plan	index
22007	INFRA		1/2	