


GRONDPLAN ONTWERPEN TOESTAND WEGENISWERKEN
WITTEMOLENSTRAAT DEEL 2
schaal 1/500

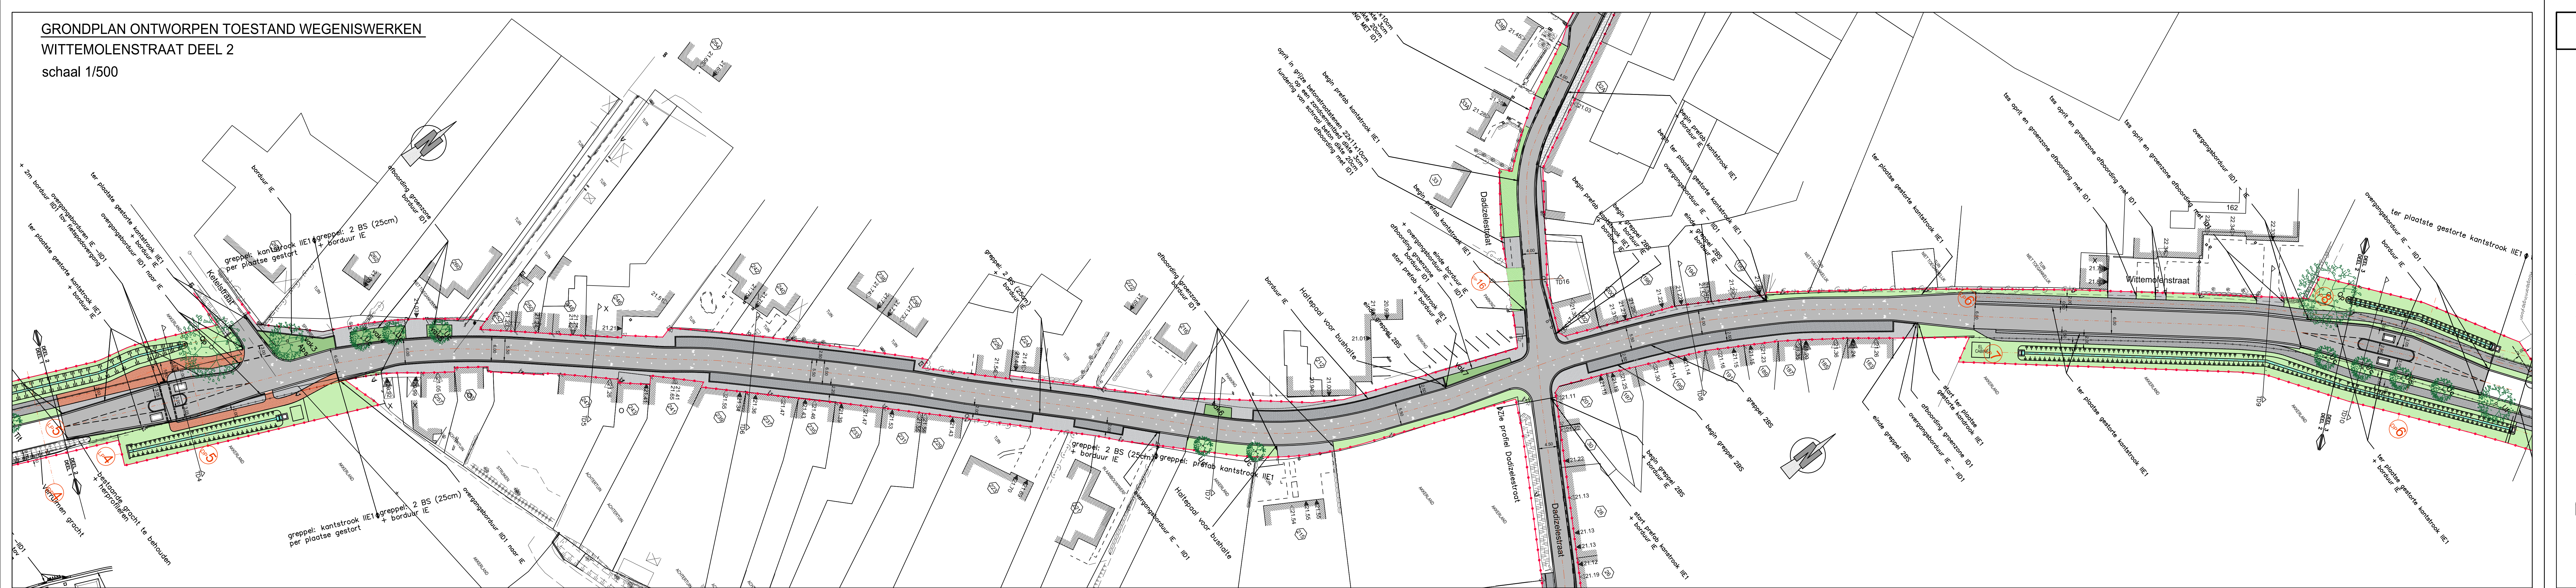

LEGENDE ONTWERPEN TOESTAND

rijweg in KWS verharding

affrezen + nieuwe top laag

oprit en veiligheidsstrook in betonstraatstenen, grijs, halfsteensverband (22x11x10)

parkeerstrook in waterdoorlatende betonstraatstenen met verbrede voeg 22x11x10cm antraciet (halfsteensverband)

voetpad in betonstraatstenen, grijs (22x22x8cm)

fietspad in KWS verharding rood

fietspad en middenberm in grijze cementbeton

fietspad in rode cementbeton

fietspad in rode coating op bestaande asfalt

uitgewassen beton met oker kleurpigment

steenslag

grindgazon

gracht

vakbeplanting

grasberm

ter plaatse gestorte platte kantstrook type IIE1

greppel in 2 rijen betonstraatstenen grijs, 22x11x10, halfsteensverband

borduur type IB

borduur type IE

borduur type ID1

veiligheidspaal

nieuwe boom (zie plantenlijst)

nieuwe boom (zie plantenlijst)

gemengde haag

rijbaankussen

Nieuwe rooilijn

te verplaatsen bestaande rooilijn

SITUATIEPLAN

WEVELGEM
SPREK JE AAN

west-vlaanderen
de gedreven provincie

Vlaanderen
verbeelding werkt

REALISATIE FIETSPADEN WITTEMOLENSTRAAT +
SANEREN GROENE CLUSTER WITTEMOLENSTRAAT
EN DADIZELESTRAAT

W222.180

GEMEENTEBESTUUR
WEVELGEM
Van der Kerkhofstraat 16
8560 WEVELGEM

GEZIEN EN GOEDGEKEURD DOOR DE
GEMEENTERAAD VAN
IN ZITTING VAN :

De Algemeen Directeur
Kurt Parmentier

PROVINCIE
WEST - VLAANDEREN
PROVINCIEHUIS BOEVERBOS
KONING LEOPOLD III-LAAN 41
8200 SINT-ANDRIES BRUGGE
GEZIEN EN GOEDGEKEURD DOOR DE PROVINCIE
VAN WEST - VLAANDEREN
IN ZITTING VAN :

De Provinciegriffier,
Sijm Lombaert

ONTWERPER
BUREAU
CNOCKAERT
URBAN
ENGINEERING
BUREAU
CNOCKAERT n.v.

De Voorzitter,
Ing. Ann Cnockaert

6

GRONDPLAN ONTWERPEN TOESTAND
WEGENISWERKEN WITTEMOLENSTRAAT
DEEL 2

AANTAL PLANS : 22

SCHAAL : DIVERSE

DOSSIER : WL0175

OPP : m2

OVERZICHT
PLANNEN

VOLGNR	DATUM	HISTORIEK	TEK
1	18/11/2020	VOORONTWERP	JR
8	07/10/2022	AANPAS WEGENIS CFR PSG 21-09-22	JR
9	13/12/2022	AANPAS RIOLERING CFR CV1 29-11-22	JR
10	22/02/2023	AANPAS GRACHTEN CFR OVERLEG PROVINCIE 2-2-23	JR
11	20/11/2023	ONTWERP	JR

PROJ. ID: WL0175