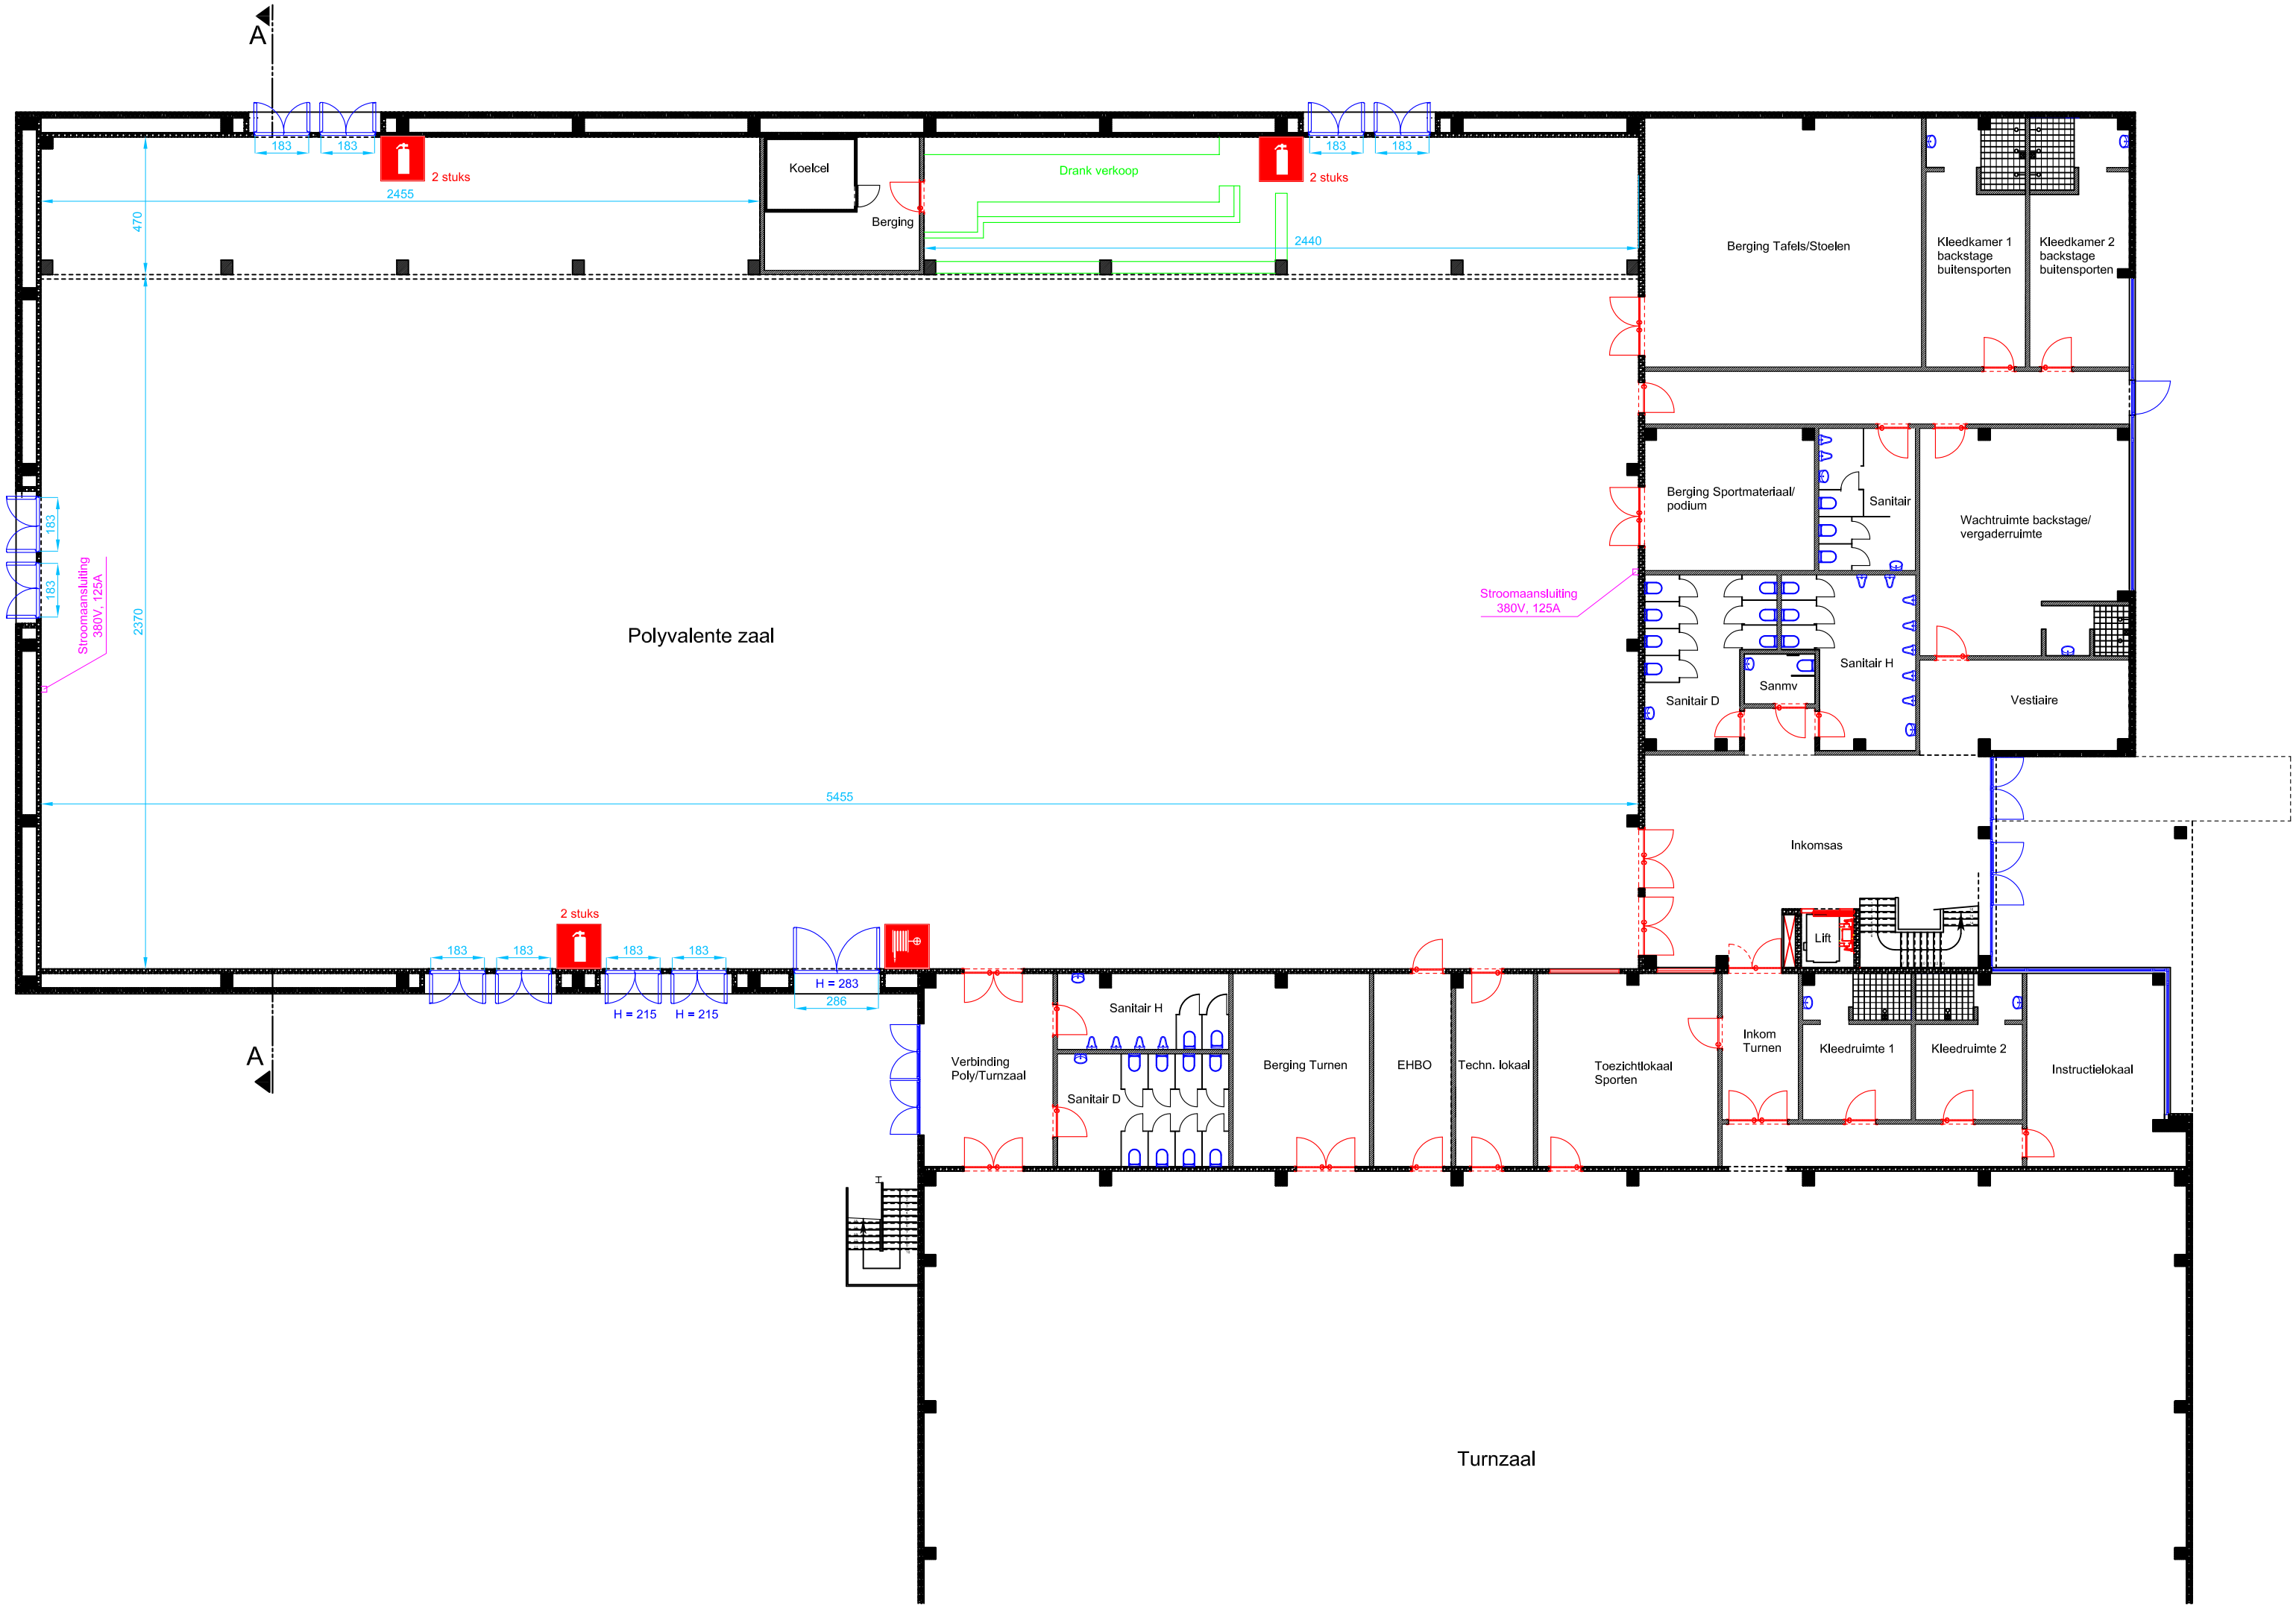
A
183
183
2 stuks
2455
470
Koelcel
Berging
Drank verkoop
2440
Berging Tafels/Stoelen
Kleedkamer 1 backstage buitensporten
Kleedkamer 2 backstage buitensporten
Berging Sportmateriaal/ podium
Sanitair
Wachtruimte backstage/ vergaderruimte
Stroomaansluiting 380V, 125A
Polyvalente zaal
2370
Sanitair H
Sanmv
Sanitair D
Vestiaire
5455
Inkomsas
Lift
H = 283
286
H = 215
Verbinding Poly/Turnzaal
Berging Turnen
EHBO
Techn. lokaal
Toezichtlokaal Sporten
Inkom Turnen
Kleedruimte 1
Kleedruimte 2
Instructielokaal
Turnzaal